


Wellprofil – TA-Aluform® 35/137 Typ A

Profilierung für den Einsatz am Dach und an der Wand,
sowie für Lageraufträge

Blechdicke $s = 0,70 \text{ mm bis } 1,20 \text{ mm}$

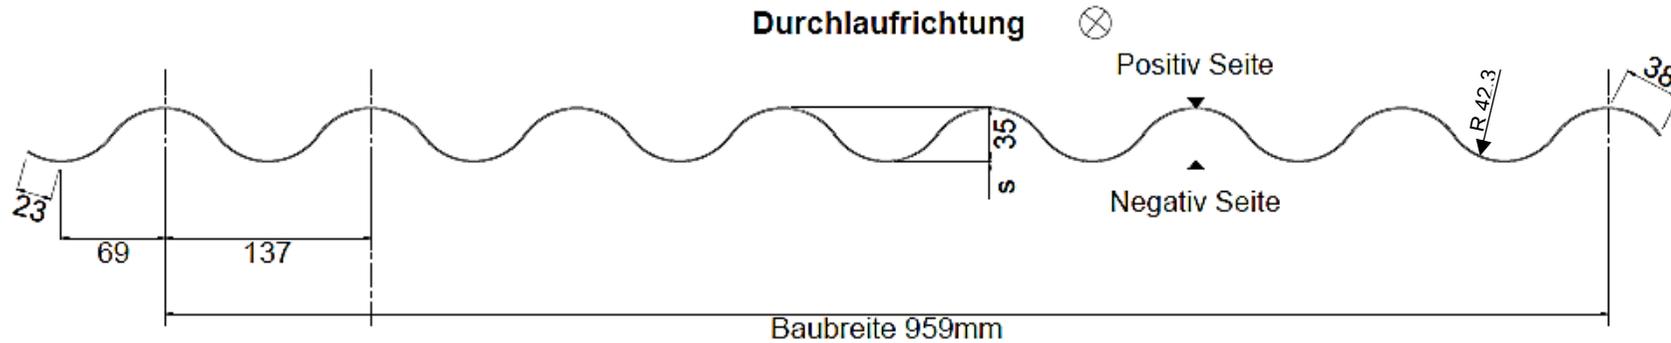

Dachverlegung & Wandverlegung Baubreite 959mm



Bandbreite	
$s = 0,70-1,20 \text{ mm}$	1255 mm

	Tacke + Lindemann GmbH Beraterstraße 31-33 44139 Dortmund Tel.: +49 (0)231 17777-0 Fax: +49 (0)231 17777-50 E-Mail: info@tacke-lindemann.de		Benennung		Maßstab	Format		
			TA-Aluform® 35/137 Typ A					
			Datum		Zeichnungs-Nr. / Auftragsnummer		Blatt-Anz.	Blatt-Nr.
			Name		17-02-005-01			
Bearb.			Oberfläche:		Zulässige Abweichung für Maße ohne Toleranzangaben nach EN 1090-5-2020			
Gespr.								
Norm								