


Trapezprofil – TA-Aluform® 35/207 Typ A

Profilierung für Einsatz an Dach und Wand

Blechdicke s = 0,50 mm bis 1,00 mm

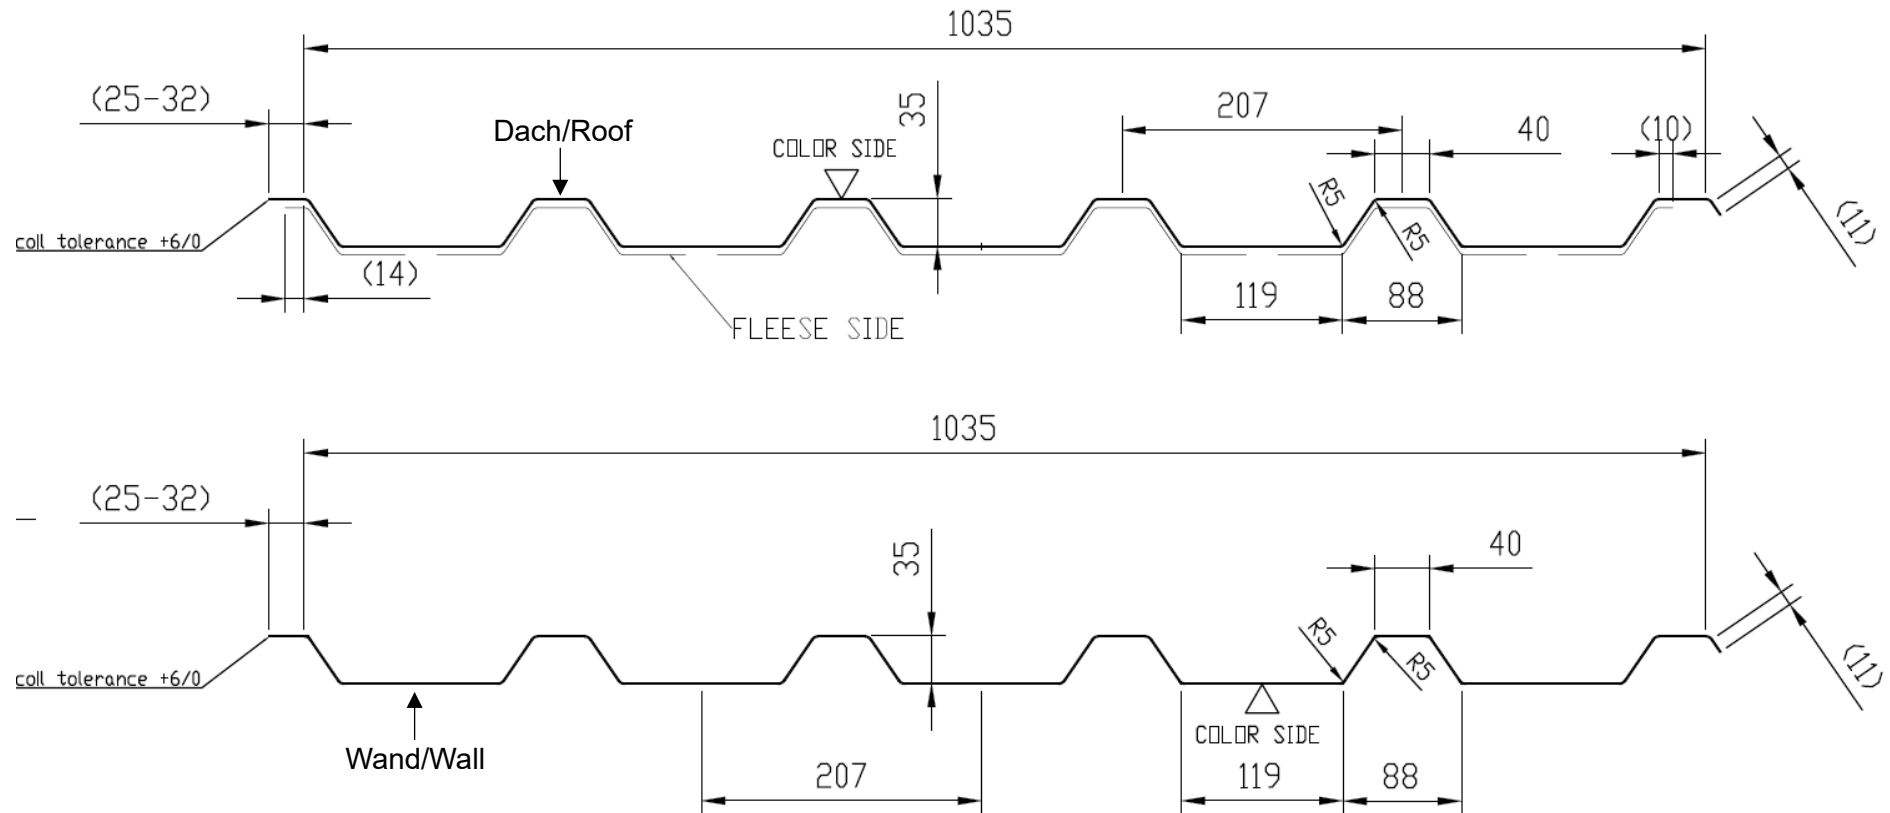

			Tacke + Lindemann GmbH Beraterstraße 31-33 44139 Dortmund Tel.: +49 (0)231 17777-0 Fax: +49 (0)231 17777-50 E-Mail: info@tacke-lindemann.de	Benennung TA-Aluform® 35/207 Typ A	Maßstab	Format
	Datum	Name	Werkstoff:	Zeichnungs-Nr. / Auftragsnummer 17-02-010-01	Blatt-Anz.	Blatt-Nr.
Bearb.						
Gespr.			Oberfläche:	Zulässige Abweichung für Maße ohne Toleranzangaben nach EN-1090-5-2020		
Norm						